


DA AZIONARE IN CASO DI INCENDIO

P I A N O T E R R A
P R I M A R I A B I G O L I N O

QUADRI ELETTRICI
FOTOVOLTAICO

VALVOLA
CHIUSURA
A C Q U A

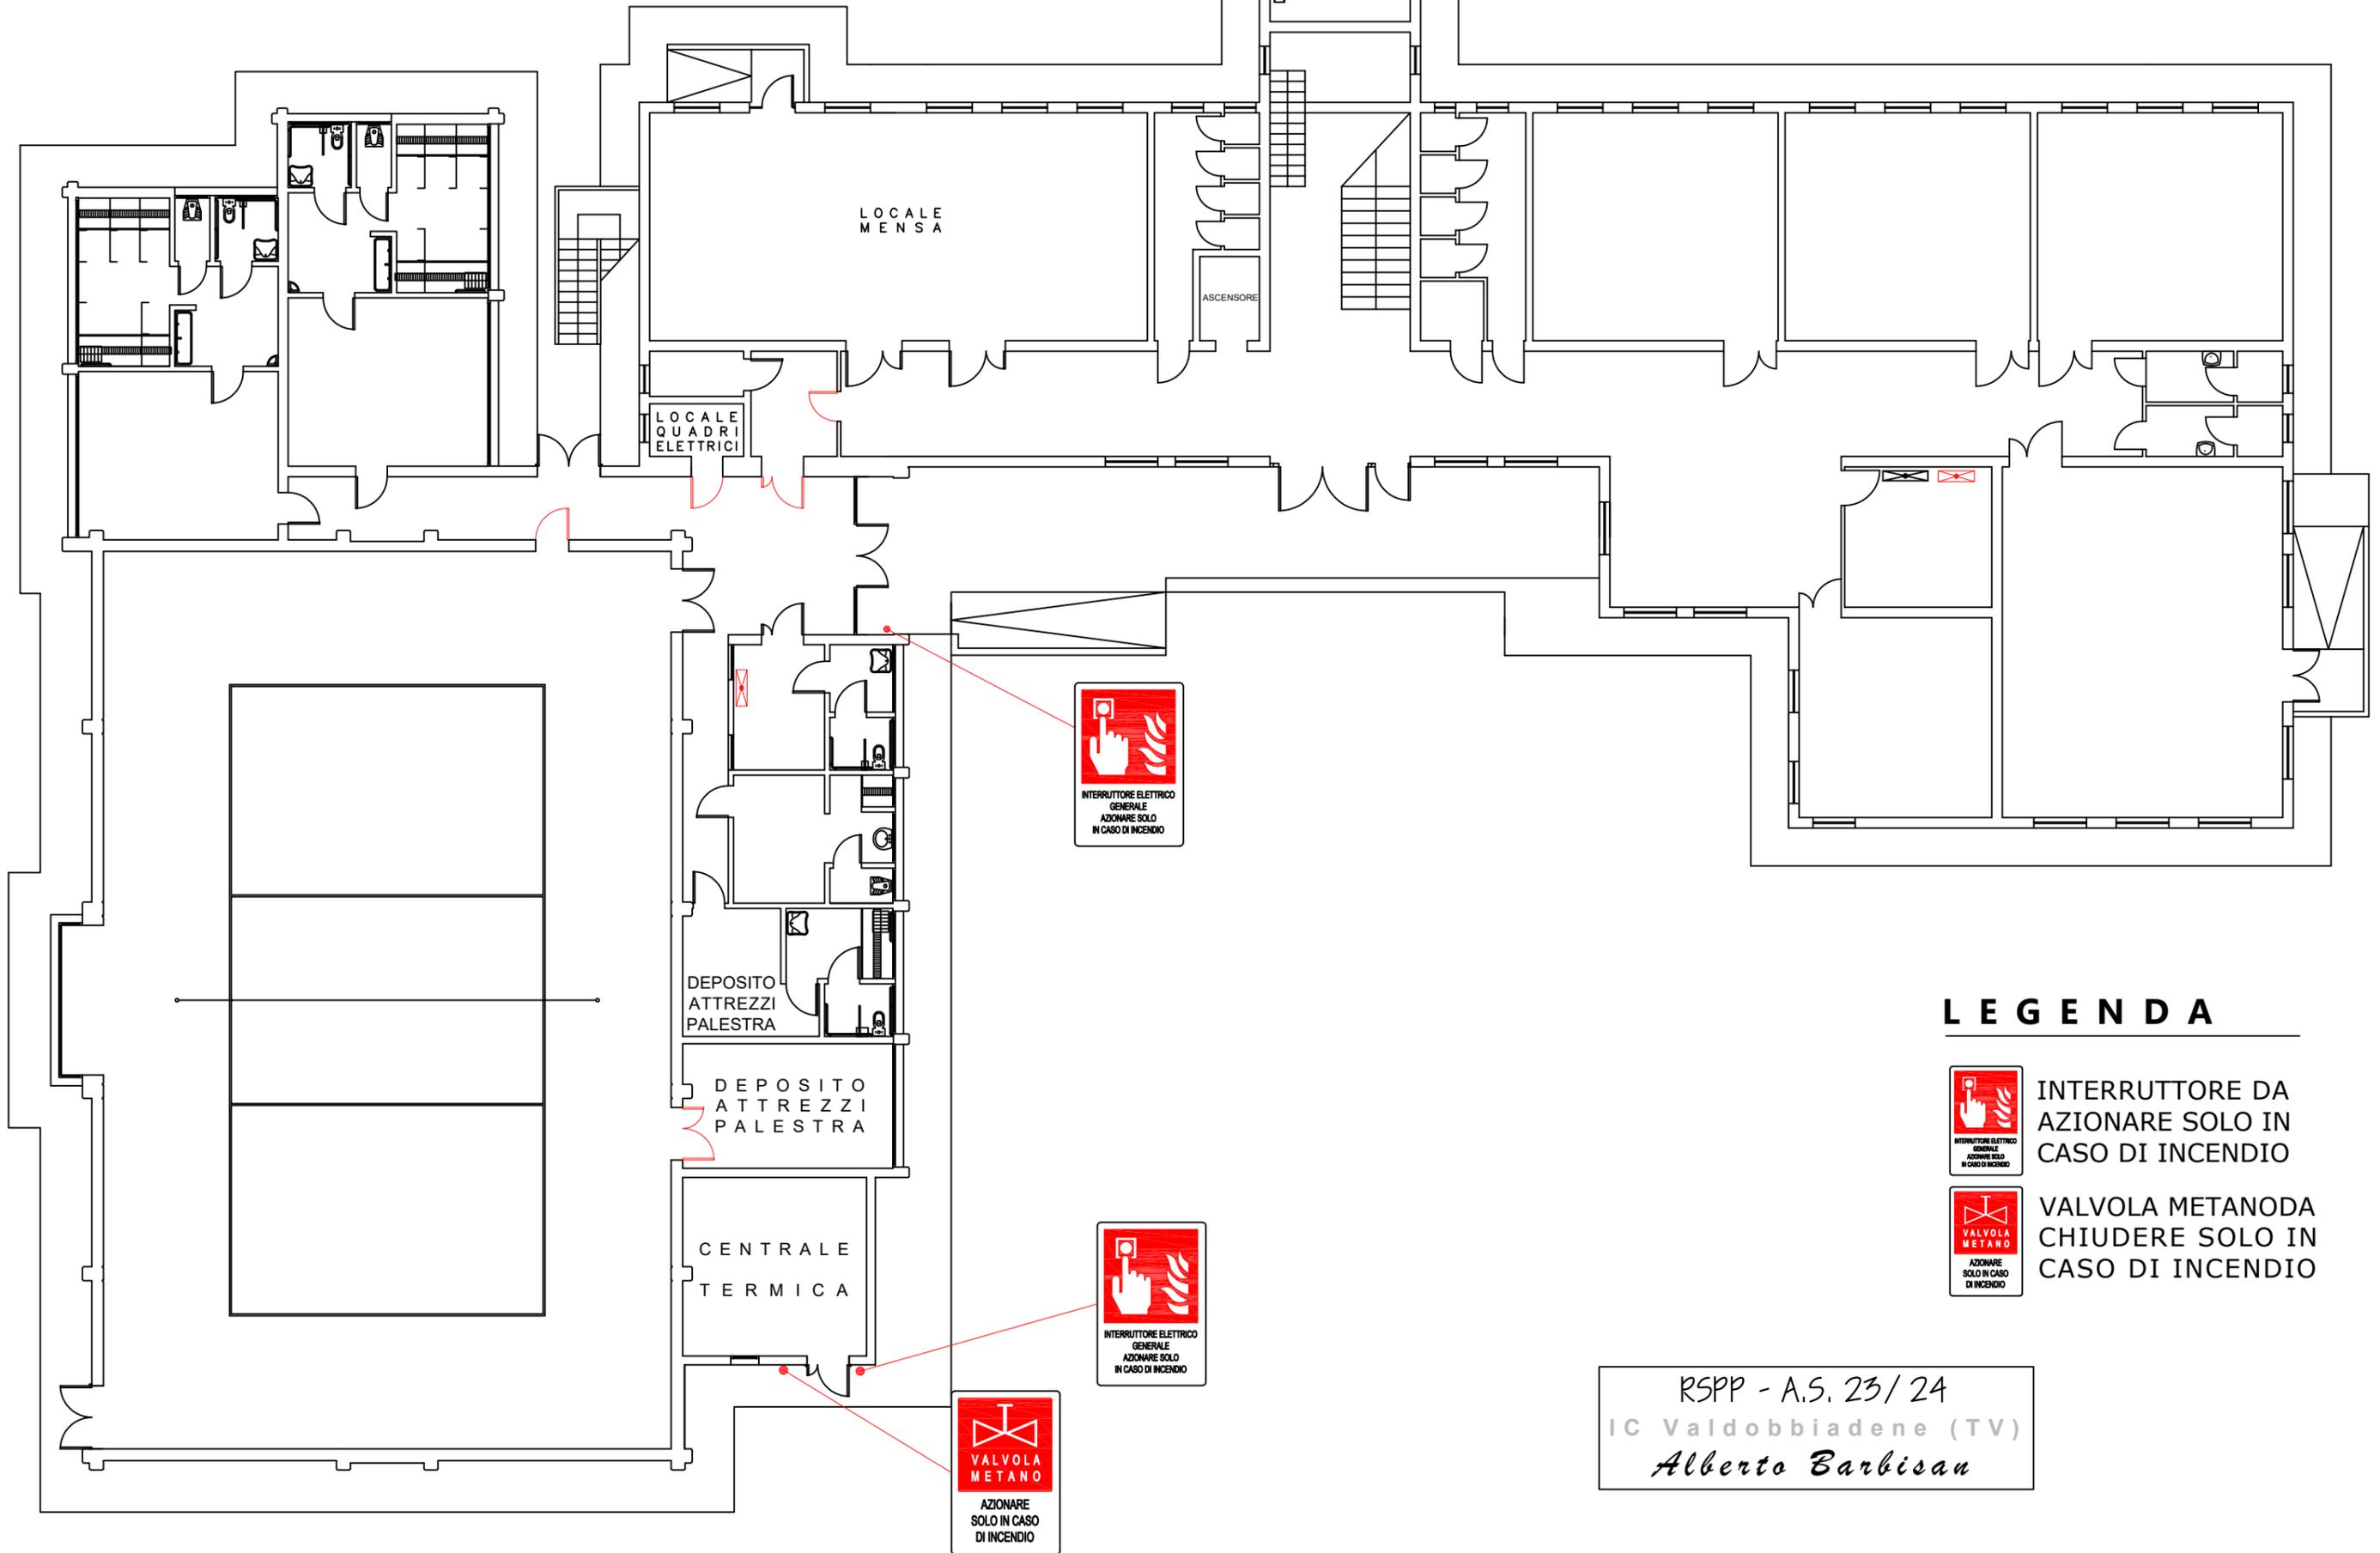

LEGENDA



INTERRUTTORE DA AZIONARE SOLO IN CASO DI INCENDIO



VALVOLA METANO CHIUDERE SOLO IN CASO DI INCENDIO

RSPP - A.S. 23/24
IC Valdobbiadene (TV)
Alberto Barbisan