AFFOLLAMENTI
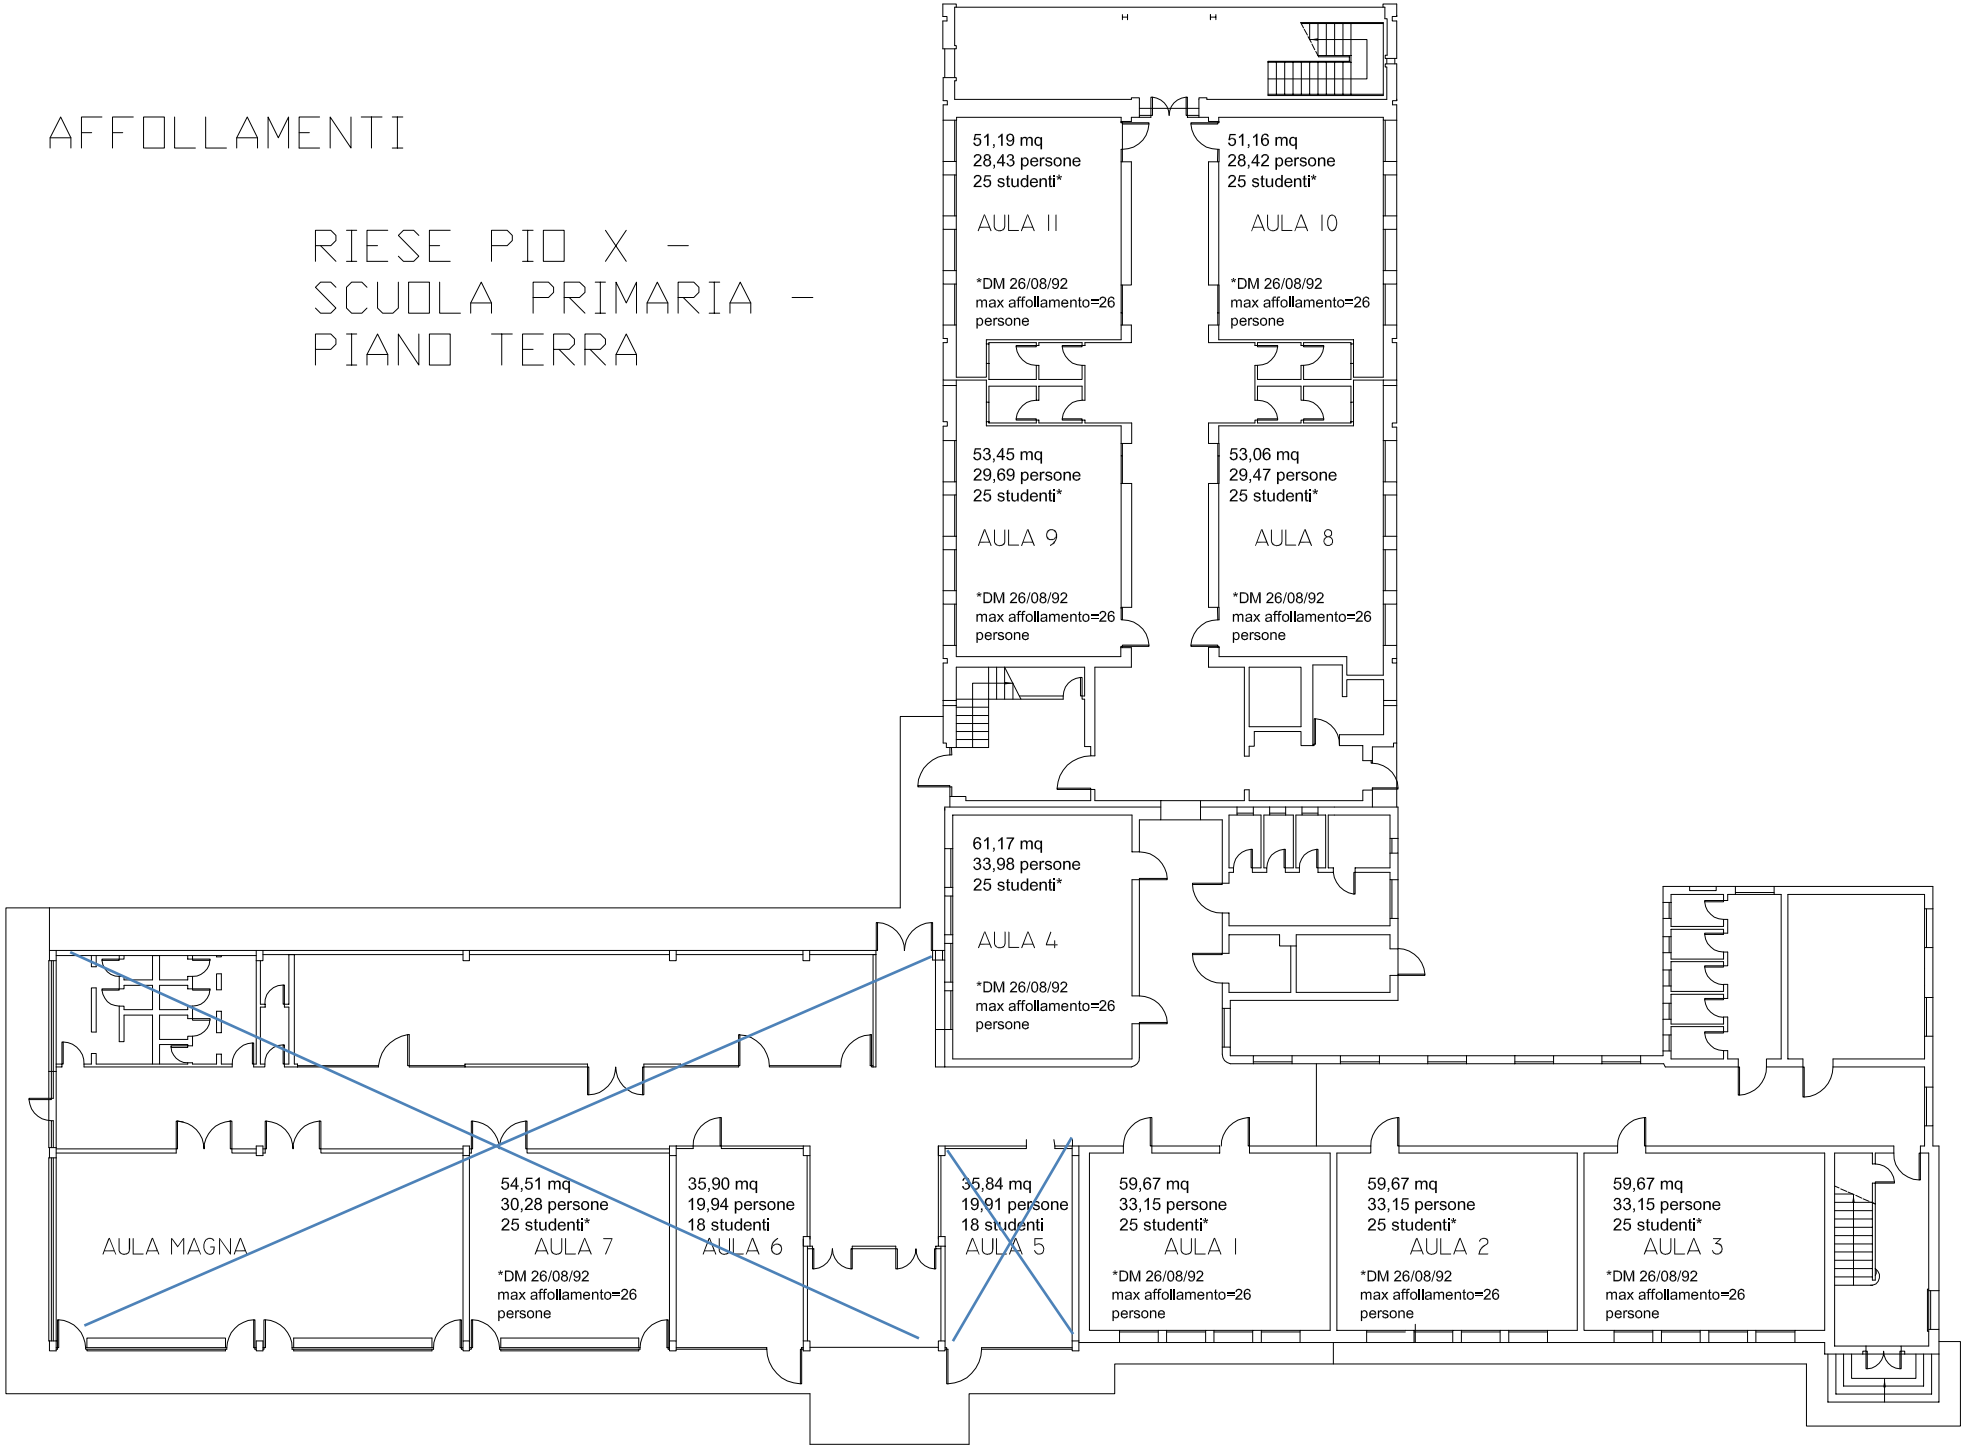
RIESE PIO X – SCUOLA PRIMARIA – PIANO TERRA