# AFFOLLAMENTI
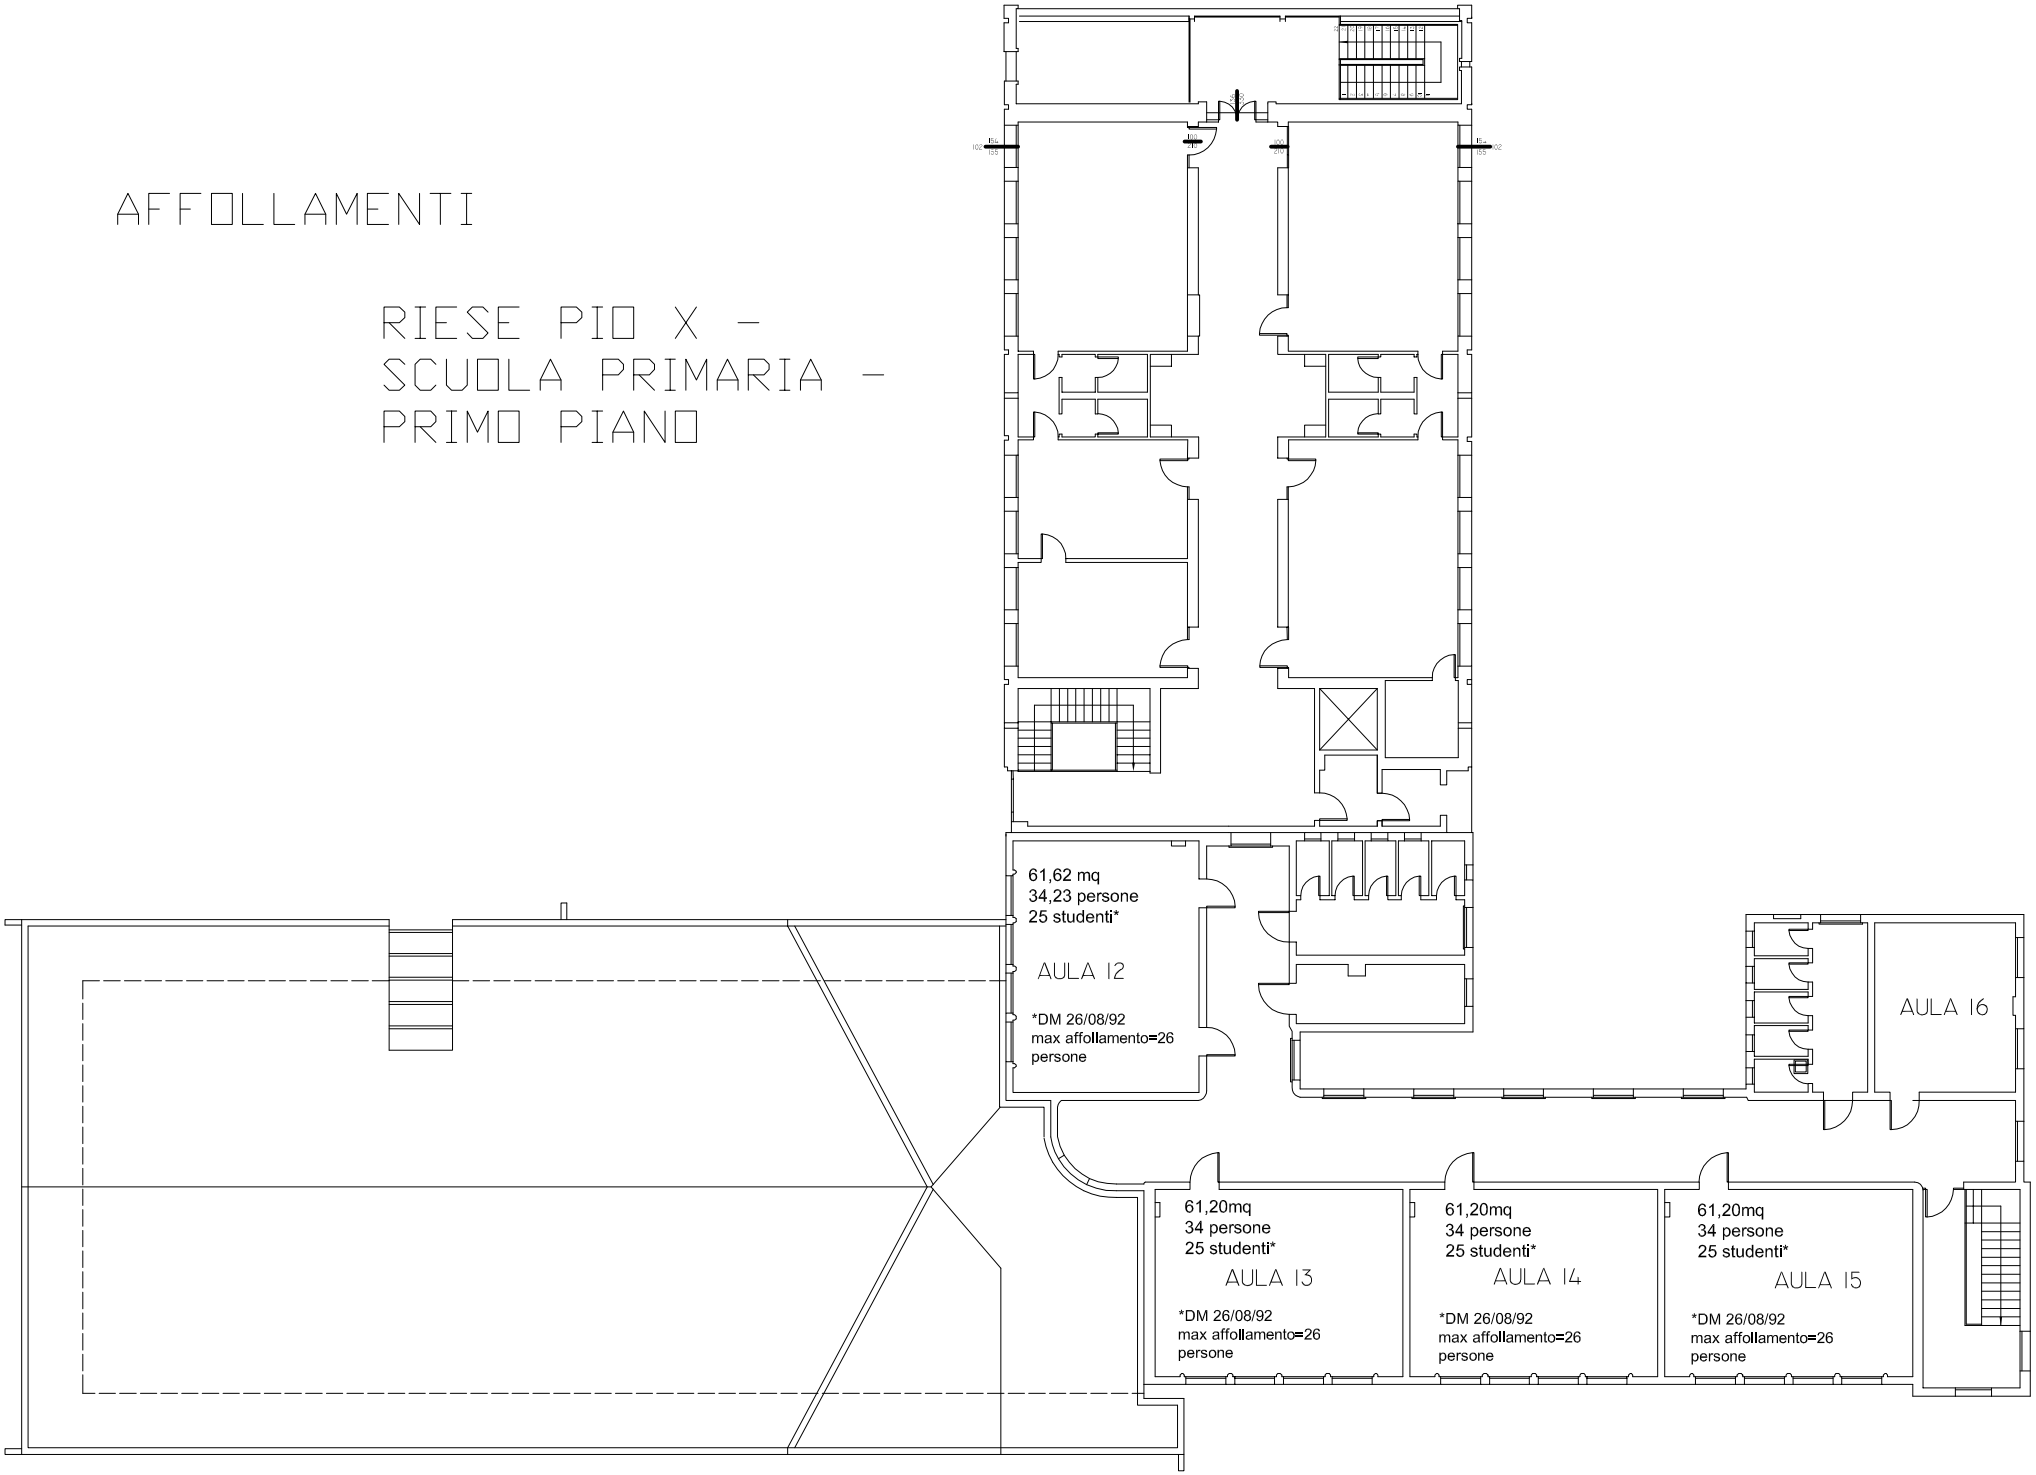
## RIESE PIO X - SCUOLA PRIMARIA - PRIMO PIANO