


PIANO TERRA

- SCUOLA NUOVA -

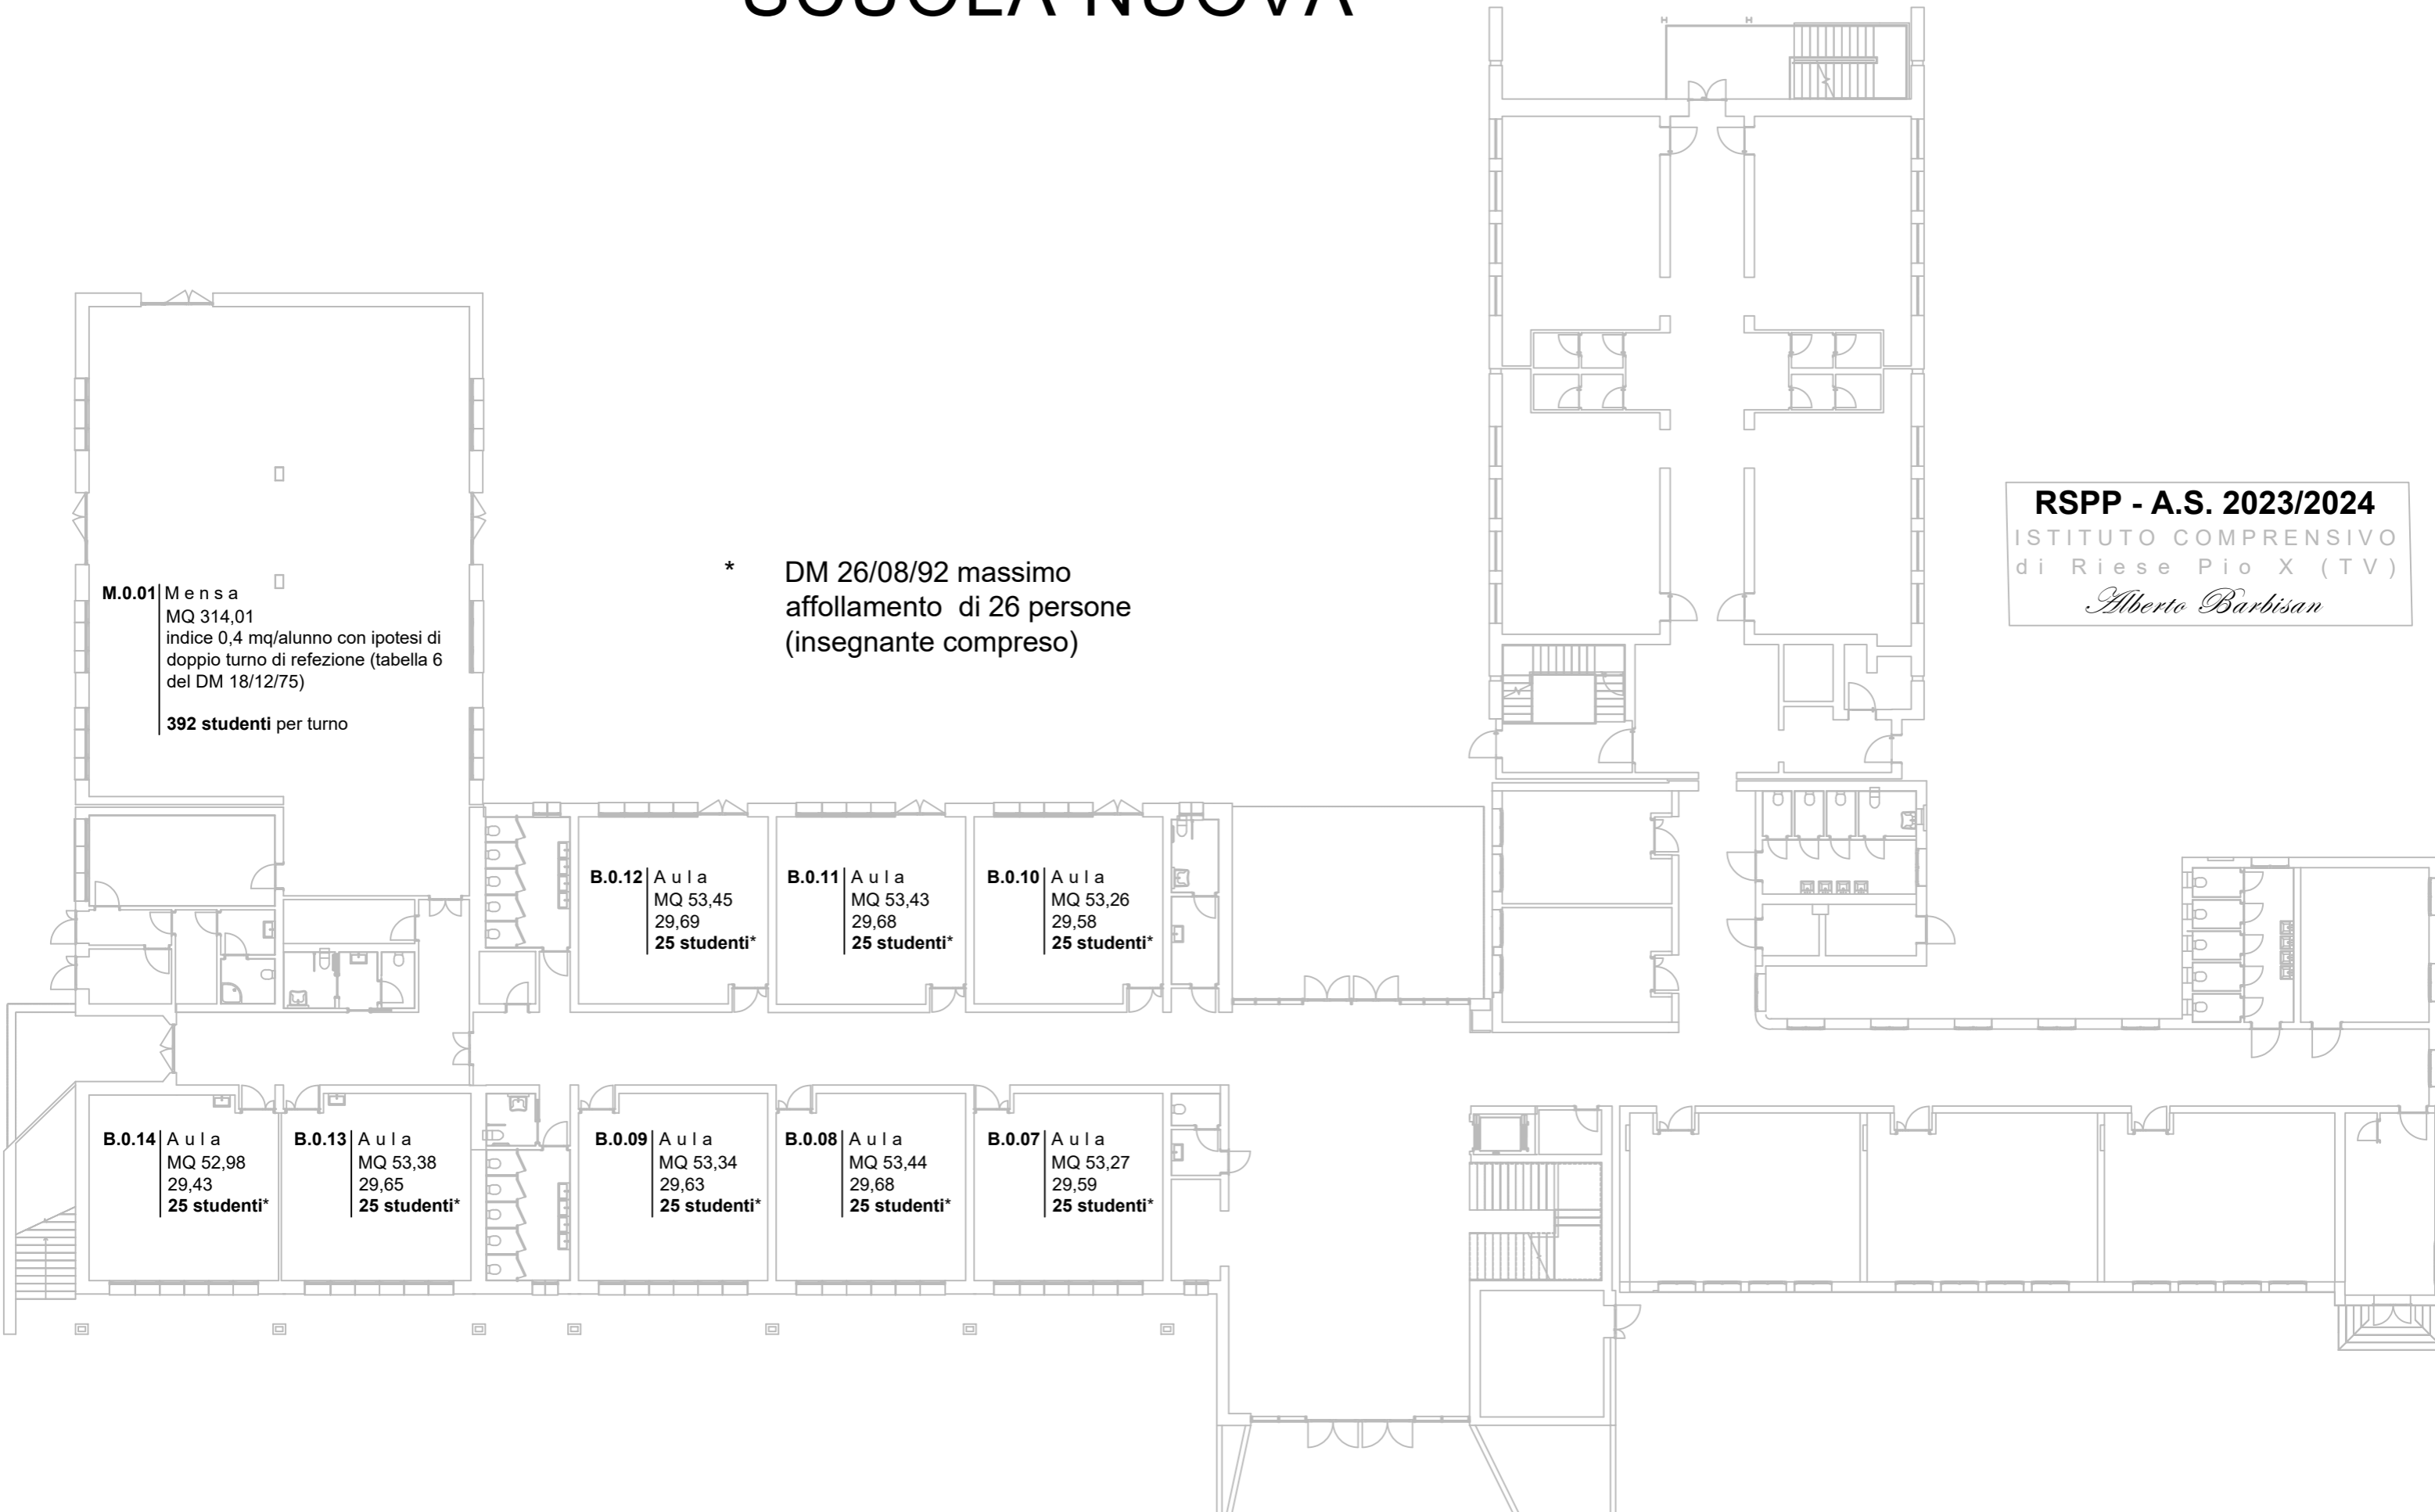

M.0.01 Mensa
MQ 314,01
indice 0,4 mq/alunno con ipotesi di doppio turno di refezione (tabella 6 del DM 18/12/75)
392 studenti per turno

* DM 26/08/92 massimo affollamento di 26 persone (insegnante compreso)

B.0.12 Aula
MQ 53,45
29,69
25 studenti*

B.0.11 Aula
MQ 53,43
29,68
25 studenti*

B.0.10 Aula
MQ 53,26
29,58
25 studenti*

B.0.14 Aula
MQ 52,98
29,43
25 studenti*

B.0.13 Aula
MQ 53,38
29,65
25 studenti*

B.0.09 Aula
MQ 53,34
29,63
25 studenti*

B.0.08 Aula
MQ 53,44
29,68
25 studenti*

B.0.07 Aula
MQ 53,27
29,59
25 studenti*

RSPP - A.S. 2023/2024
ISTITUTO COMPRESIVO
di Riese Pio X (TV)
Alberto Barbisan